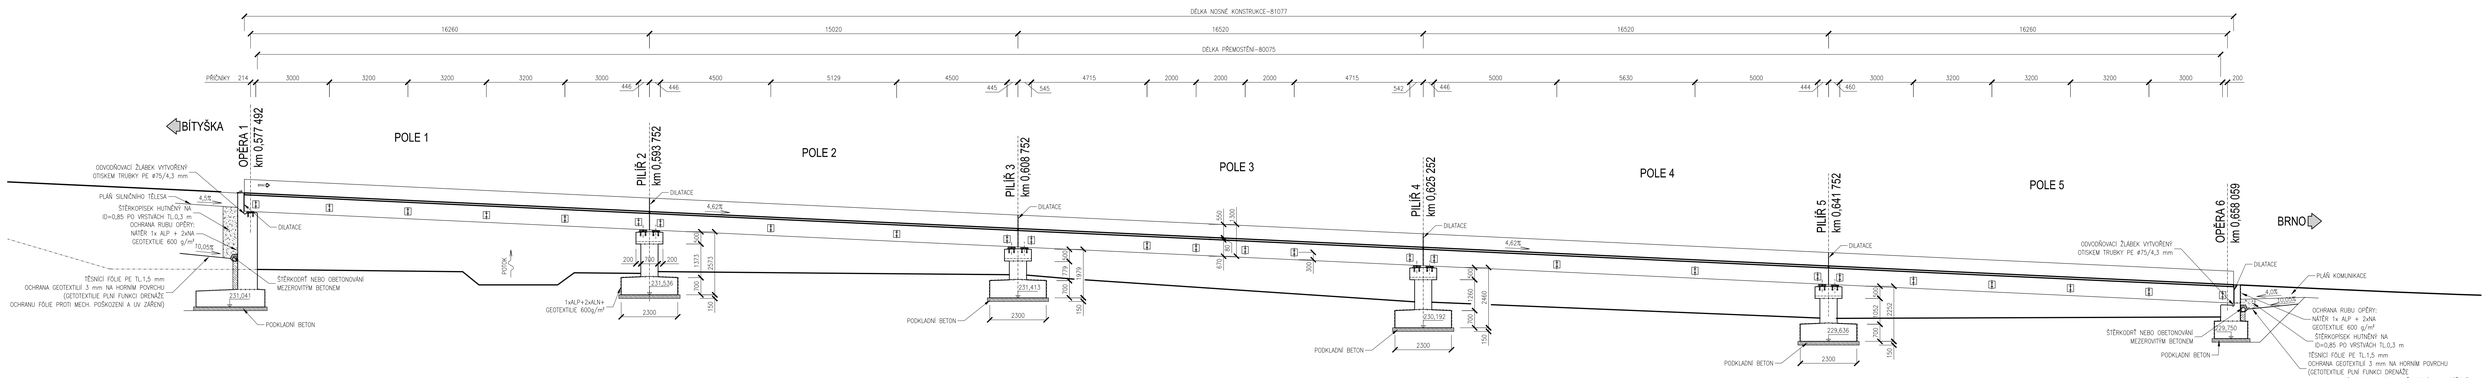PODÉLNÝ ŘEZ M 1:100
(V OSE MOSTU)